



PLAN DE SITUATIE EXISTENT

1:200

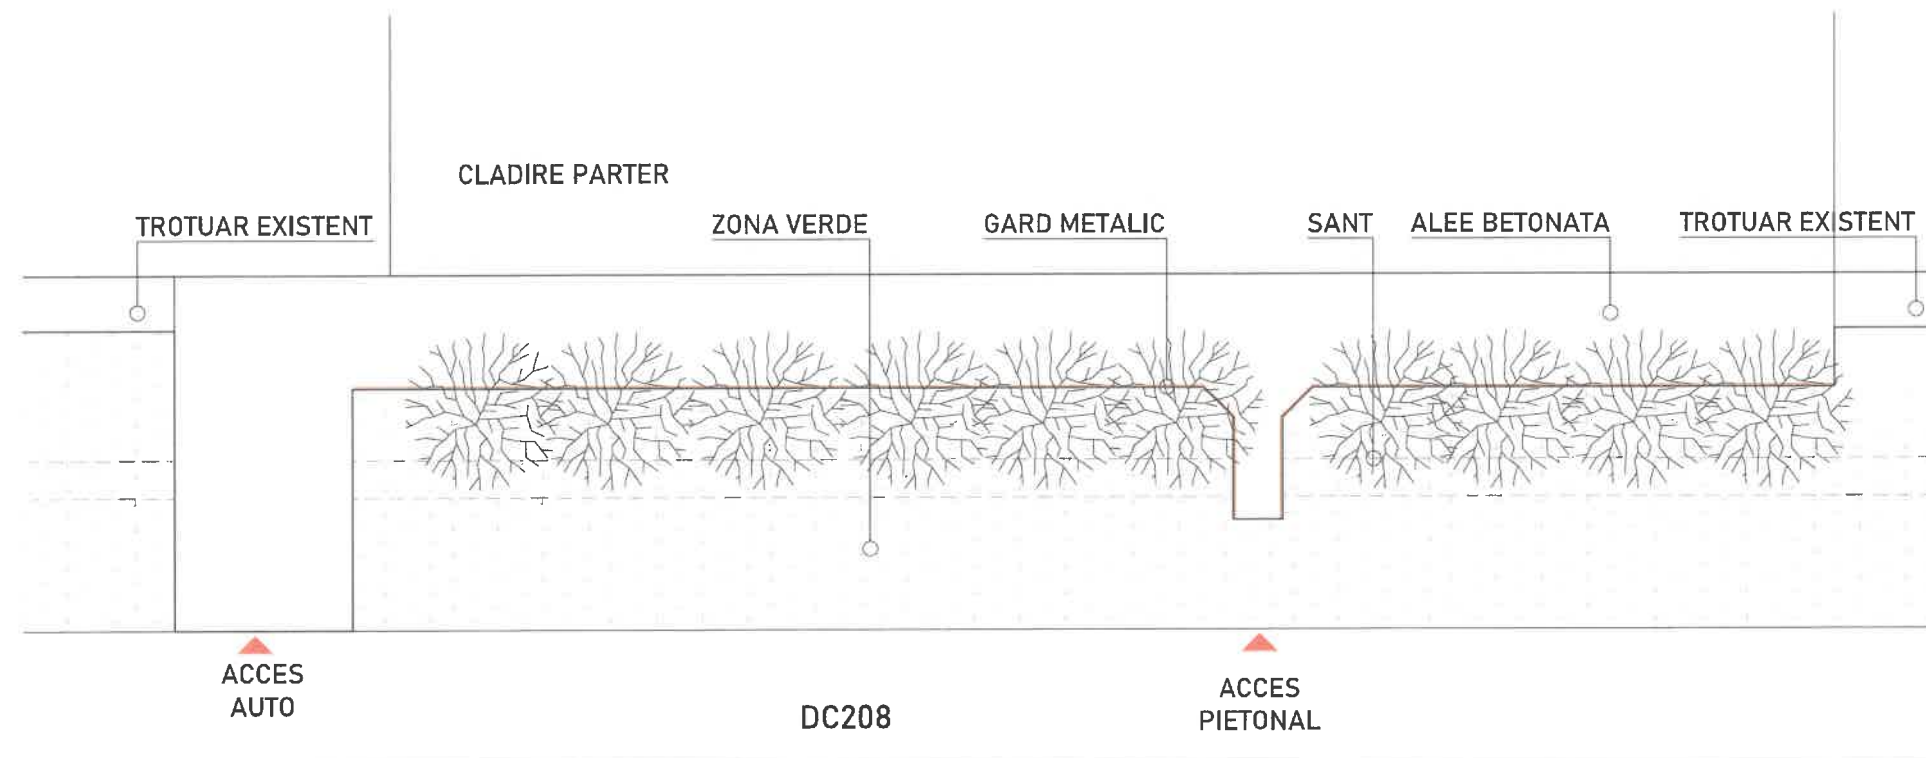


Întocmit,
S.C. FANATIC GRUP CONSTRUCT S.R.L.
IULIE 2022

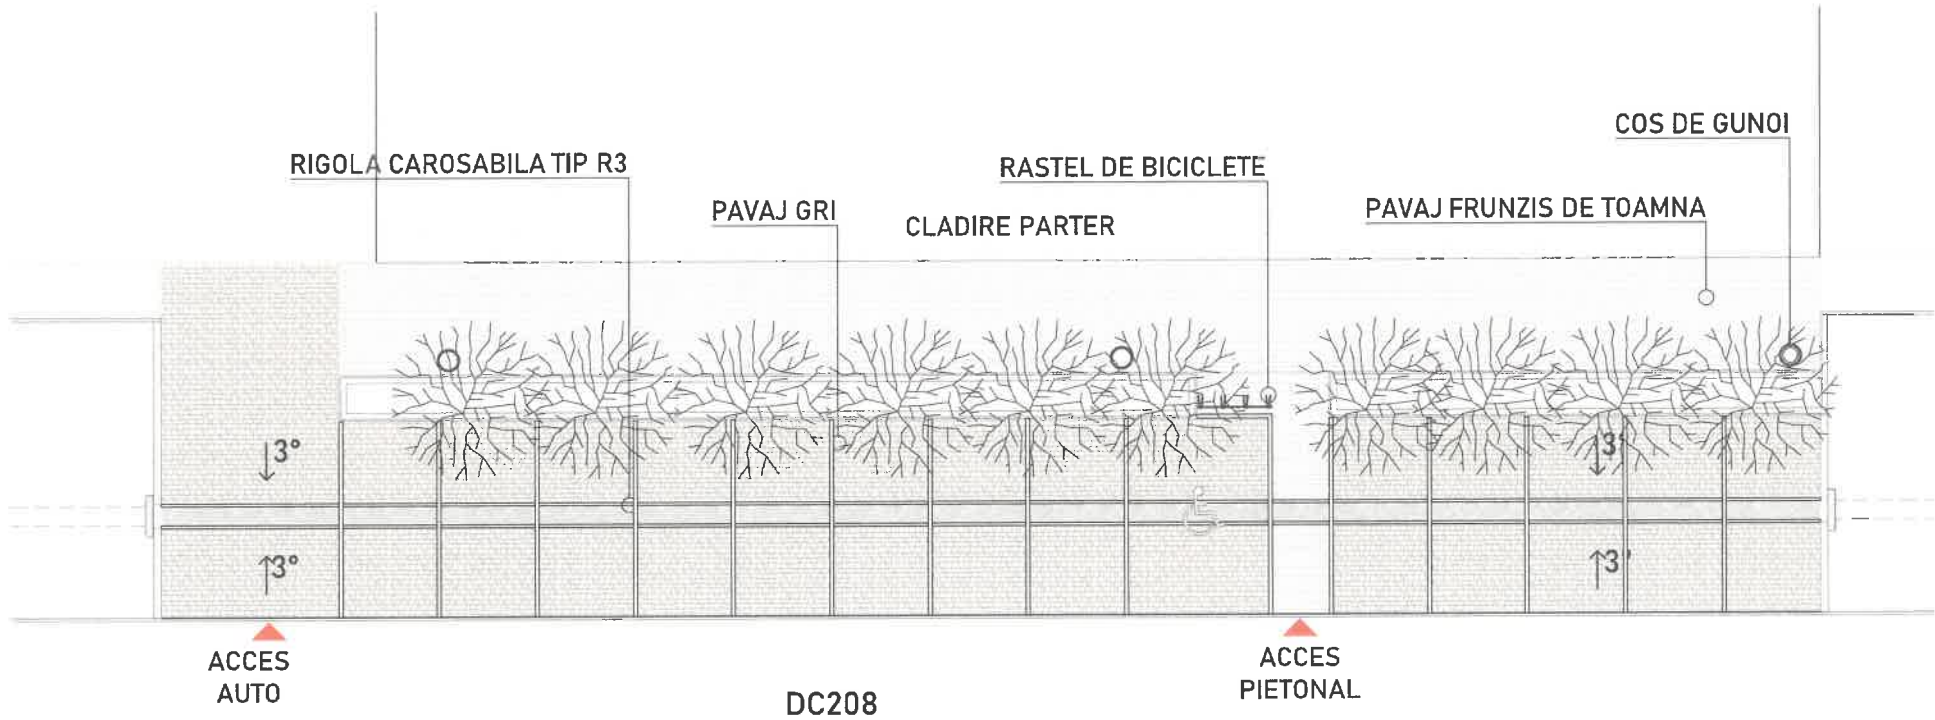

Intocmit,
S.C. FANATIC GRUP CONSTRUCT S.R.L.
IULIE 2022

SECTIUNI TROTUAR SI PARCARE SCARA 1:25

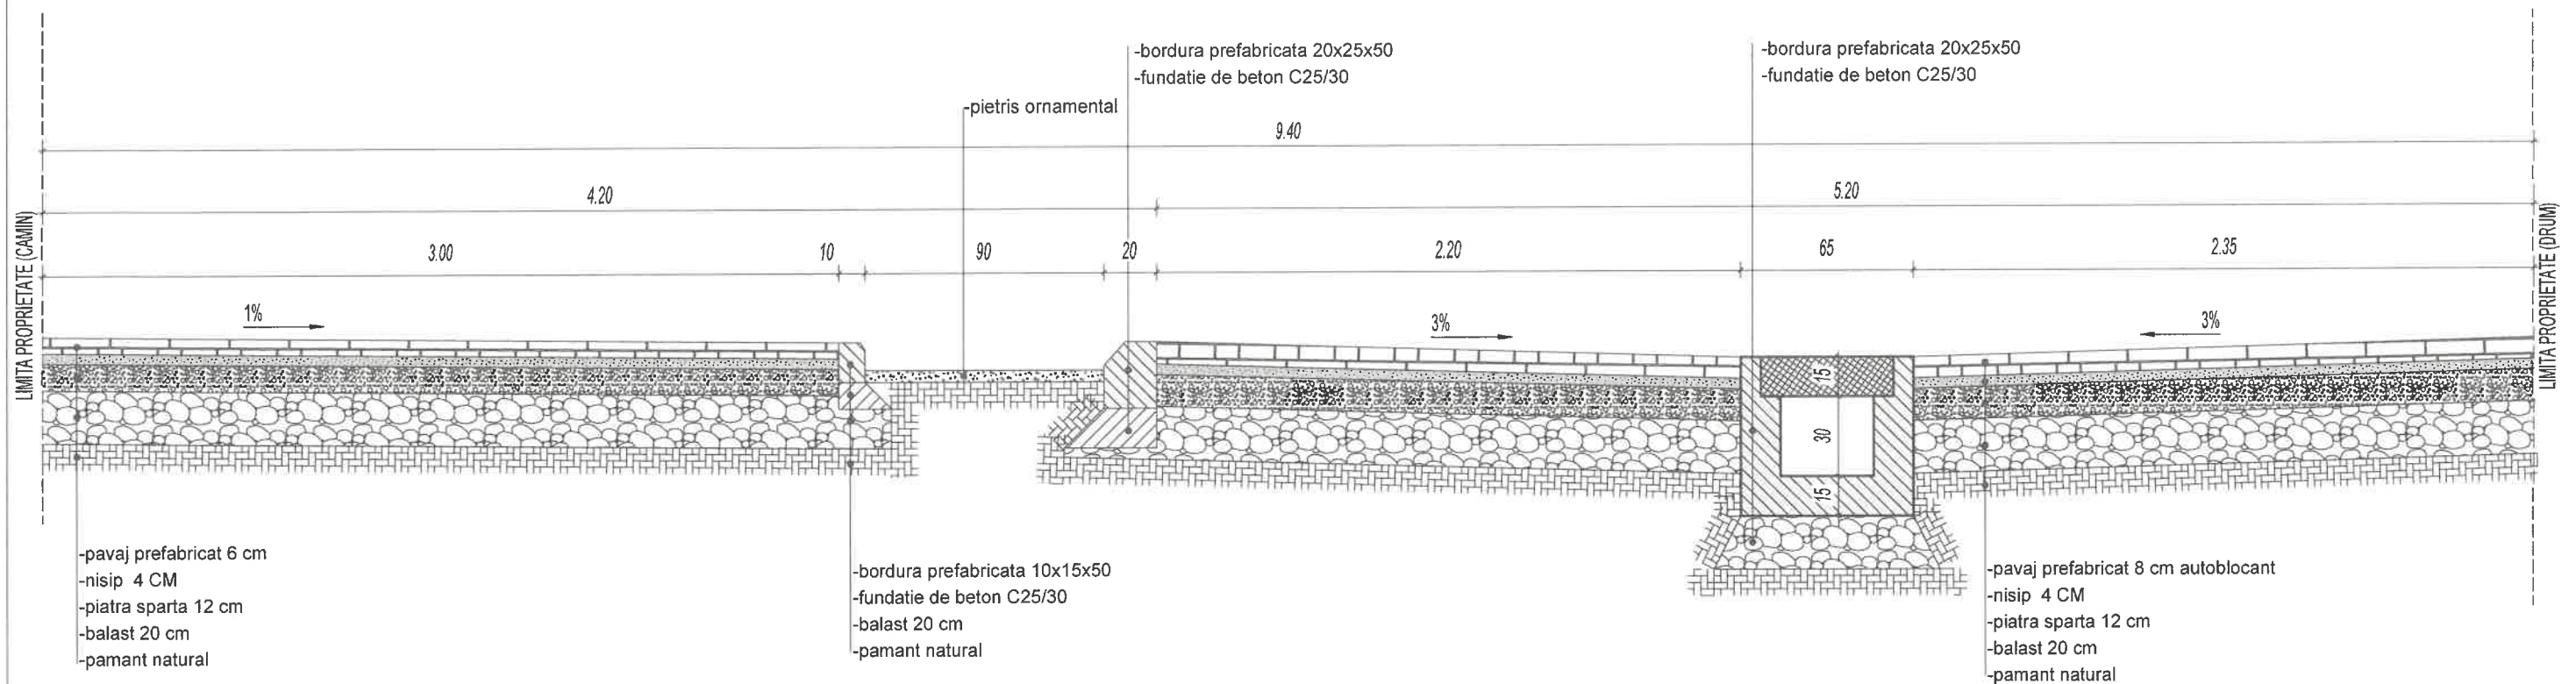

Note:

- Prezenta plansa se citeste impreuna cu restul detaliilor din cadrul prezentei documentatii,
- Pentru solutionarea eventualelor necorelari din cadrul proiectului sau dintre proiect si constructia existenta, constructorul are obligatia sa solicite asistenta din partea proiectantilor, si a beneficiarilor. Personalul de executie are obligatia sa aplice in practica urmatoarele prevederi legale privind protectia muncii si PSI:
- Legea 90/96 a protectiei muncii si Normele metodologice de aplicare ale ei
- Ordinul 9/N/1993 al MLPAT-Regulament privind protectia si igiena muncii in constructii
- Normele specifice de securitate a muncii
- Normele generale de protectie a muncii elaborate de Ministerul Muncii si Protectiei Sociale in colaborare cu Ministerul Sanatatii.

Principalele masuri si actiuni pentru asigurarea protectiei, sigurantei, igienei muncii si PSI sunt:

- Luarea masurilor tehnice si organizaorice pentru asigurarea conditiilor de securitate a muncii
 - Realizarea instructiunilor de protectie a muncii pentru intregul personal de executie si consemnarea acestui fapt in fisele individuale, semnate individual.
 - Interzicerea accesului persoanelor straine in teritoriul zonei de lucru.
- Instructajul de protectie se va referi cu prioritate la:
- semnalizarea si supravegherea lucrarilor
 - lucratul la inaltime
 - folosirea sculelor, dispozitivelor si a altor utilaje de lucru.

Note:

- Prezenta plansa se citeste impreuna cu restul detaliilor din cadrul prezentei documentatii,
- Pentru solutionarea eventualelor necorelari din cadrul proiectului sau dintre proiect si constructia existenta, constructorul are obligatia sa solicite asistenta din partea proiectantilor, si a beneficiarilor. Personalul de executie are obligatia sa aplice in practica urmatoarele prevederi legale privind protectia muncii si PSI:
- Legea 90/96 a protectiei muncii si Normele metodologice de aplicare ale ei
- Ordinul 9/N/1993 al MLPAT-Regulament privind protectia si igiena muncii in constructii
- Normele specifice de securitate a muncii
- Normele generale de protectie a muncii elaborate de Ministerul Muncii si Protectiei Sociale in colaborare cu Ministerul Sanatatii.



REPARATII TROTUAR SI PARCARE CAMIN OTELEC

Întocmit,

S.C. FANATIC GRUP CONSTRUCT S.R.L.

IULIE 2022